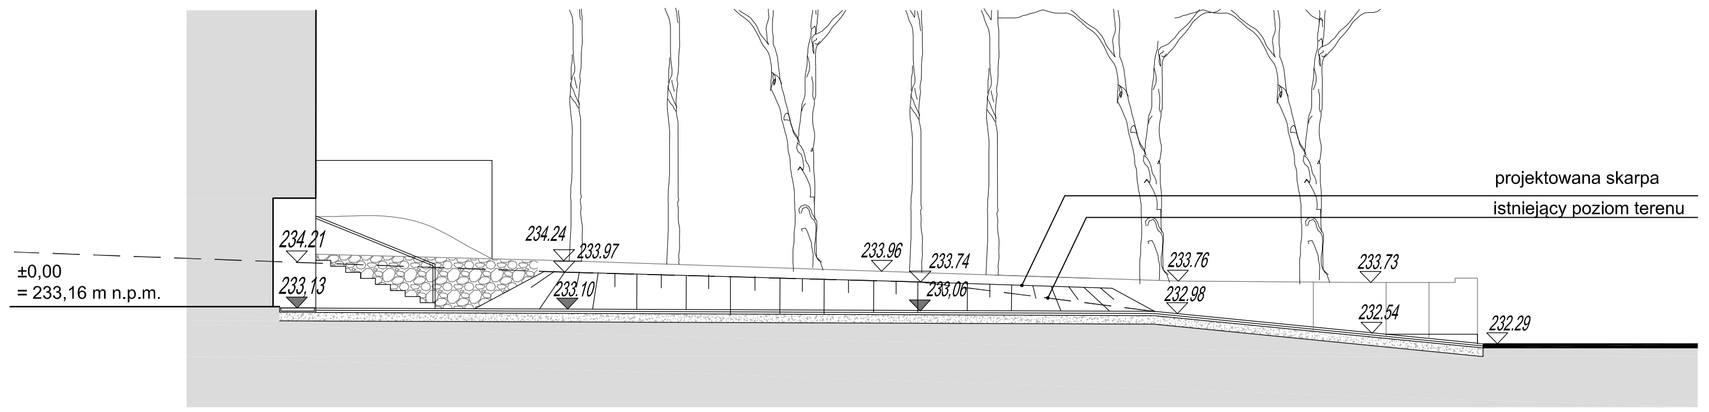

PRZEKRÓJ A-A, SKALA 1:100

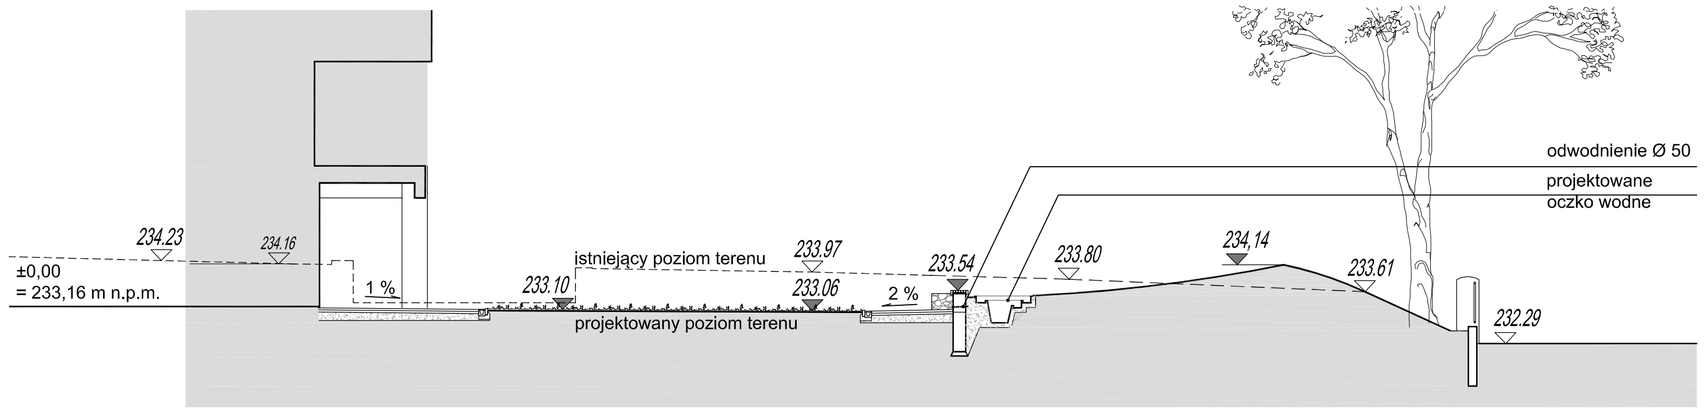

PRZEKRÓJ B-B, SKALA 1:100

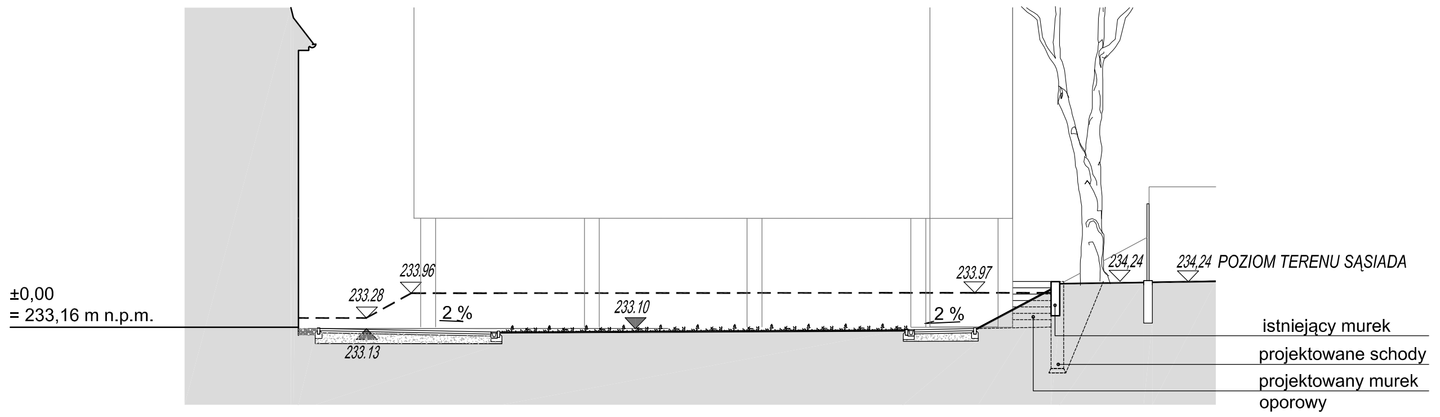

PRZEKRÓJ C-C, SKALA 1:100

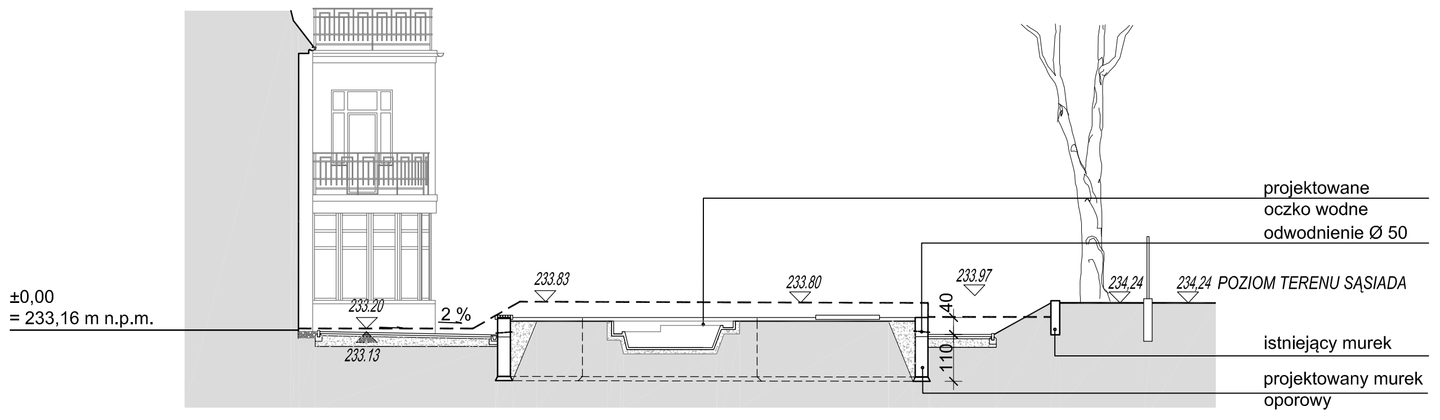

PRZEKRÓJ D-D, SKALA 1:100

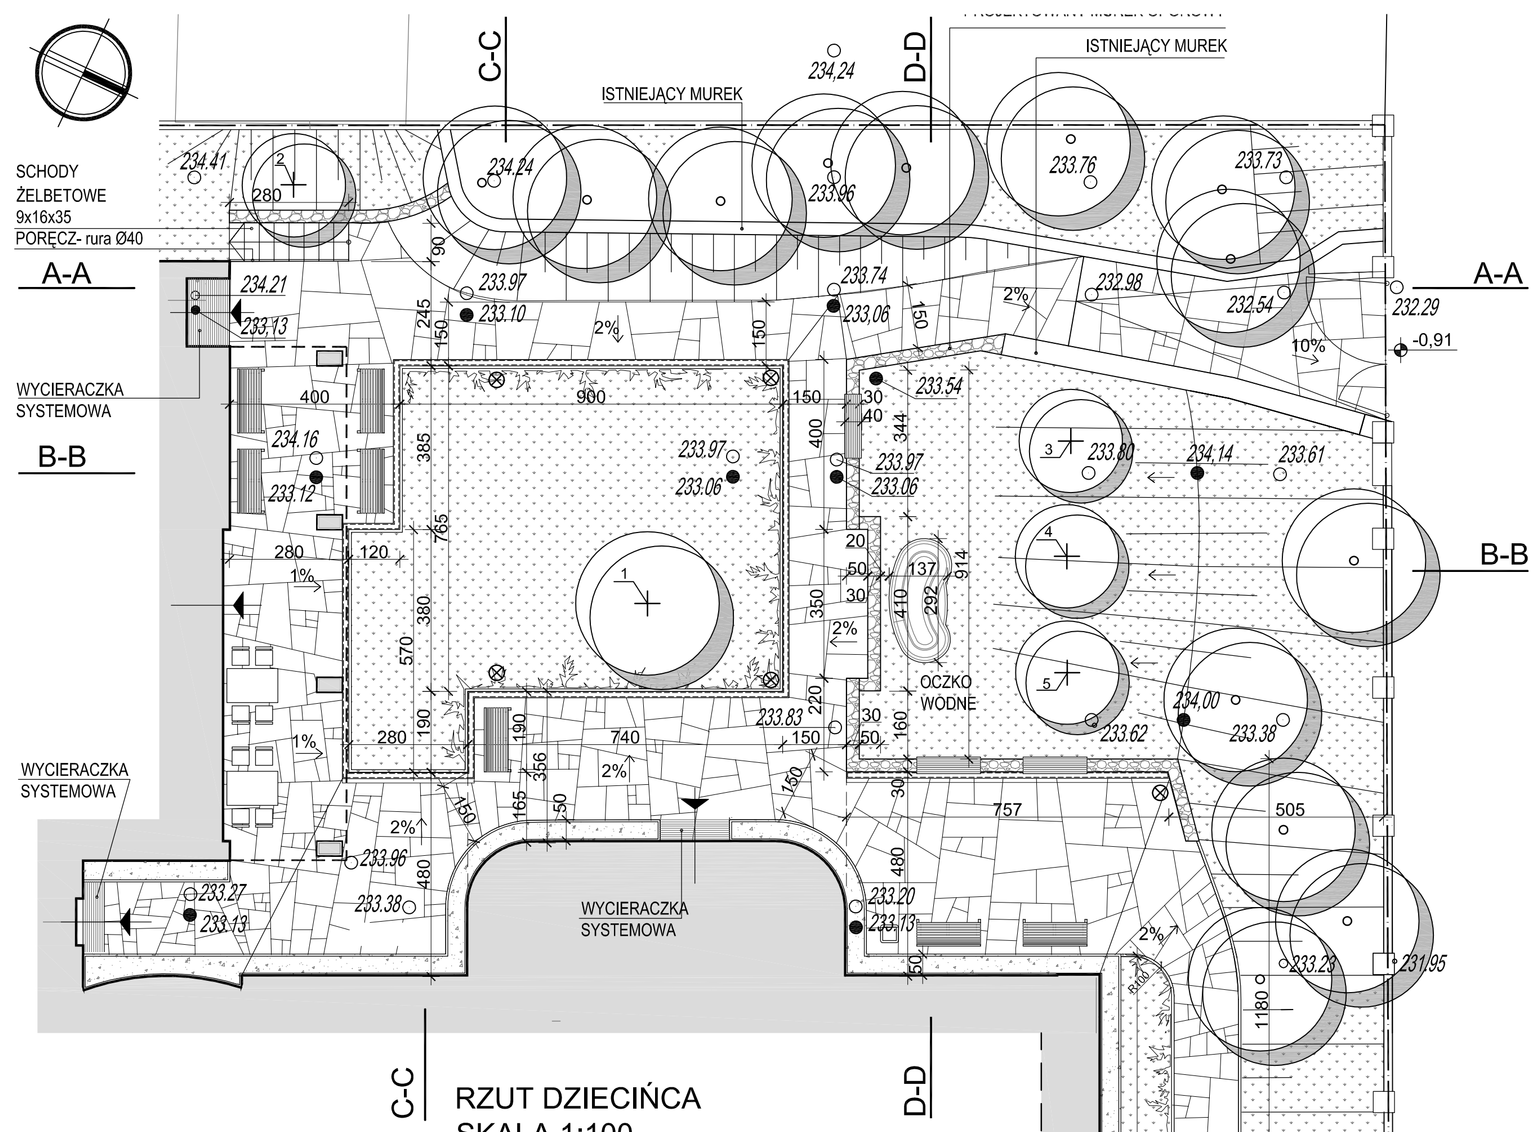

RZUT DZIECIŃCA
SKALA 1:100

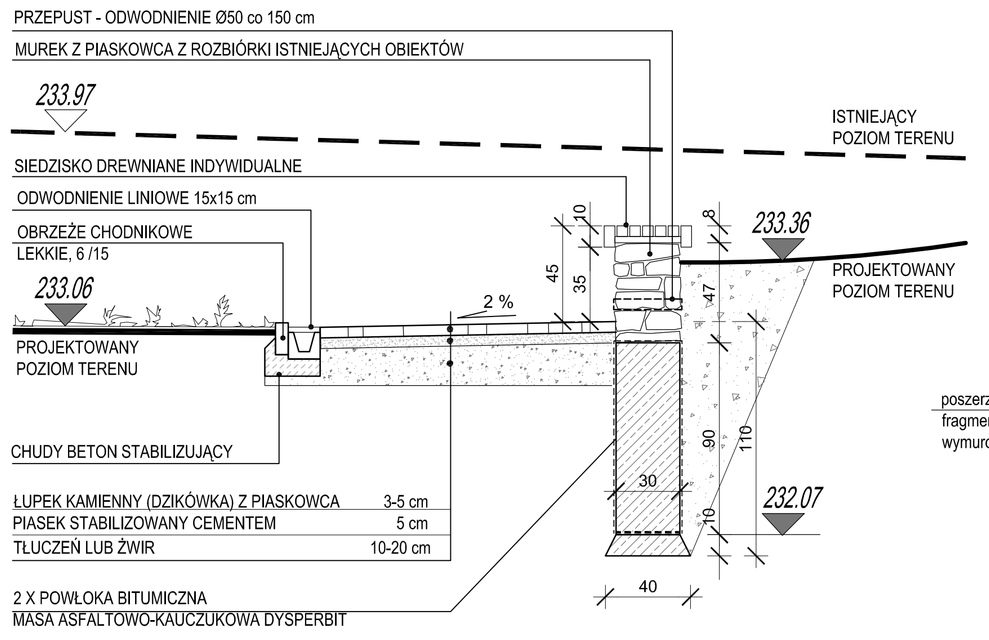

DETAL MURKA I CHODNIKA
SKALA 1:25

LEGENDA:

- POSADZKA LUPEK KAMIENNY (DZIKÓWKA) Z PIASKOWCA
- TRAWA
- OPASKA ŻWIROWA 50 cm
- ODWODNIENIE LINIOWE
- PROJEKTOWANE MURKI OPOROWE
- DRZEWA DO NASADZENIA:
  1-*Śliwa wiśniowa Prunus cerasifera 'Nigra' lub Magnolia soulangeana*
  2 - Świerk kłujący srebrny *Picea pungens*
  3, 4, 5 - Brzoza brodawkowata *Betula pendula Roth*
  6 - Klon jawor *Acer pseudoplatanus L*
  7 - Jesion wyniosły *Fraxinus excelsior L*
- DRZEWO ISTNIEJĄCE
- SIEDZISKO DREWNIANE
- LAWKA DREWNIANA Z OPARCIEM
- KOSZ NA ŚMIECI
- WEJŚCIA NA POSESJĘ I DO BUDYNKU
- RZĘDNE WYSOKOŚCIOWE: *ISTNIEJĄCE* 233.06, *PROJEKTOWANE* 233.06
- WYCIERACZKA WEJŚCIOWA SYSTEMOWA NA PROFILU ALUMINIOWYM, WE WNĘCE, NP FIRMY SYSTEM
- 2% SPADEK POSADZKI
- OCZKO WODNE "NIERKA" z żywic poliestrowych wzmacnianych matą szklaną oraz płótnem rowingowym, malowany żelkotem, np firmy TOM-PLAST
- ZEWNĘTRZNY PUNKT ŚWIETLNY, wys. 100 cm

PRACOWNIA ARCHITEKTONICZNA ARCH. JERZY WITECZEK, ul. Kłodnicka 16/8, 44-100 GLIWICE, NIP 631-101-33-15			
TEMAT	PROJEKT WYKONAWCZY ROZBUDOWY I PRZEBUDOWY BUDYNKU HOSPICJUM PRZY UL. DASZYŃSKIEGO W GLIWICACH		BRANŻA A
INWESTOR ADRES	STOWARZYSZENIE PRZYJACIÓŁ CHORYCH "HOSPICJUM" w Gliwicach z siedzibą przy ul. Daszyńskiego 29, 44-101 Gliwice		NR. RYS. A-3
TREŚĆ RYSUNKU	PROJEKT ZAGOSPODAROWANIA DZIEDZIŃCA		SKALA 1:100,1:20
PROJEKTANCI	prof.nzw.dr inż. arch. Jerzy WITECZEK	NR UPRAWNIEŃ 262 / 76	DATA styczeń 2018
	dr hab. inż. arch. Tomasz WAGNER	38/SLOKK /2013/II	
	dr inż. arch. Aleksandra WITECZEK		