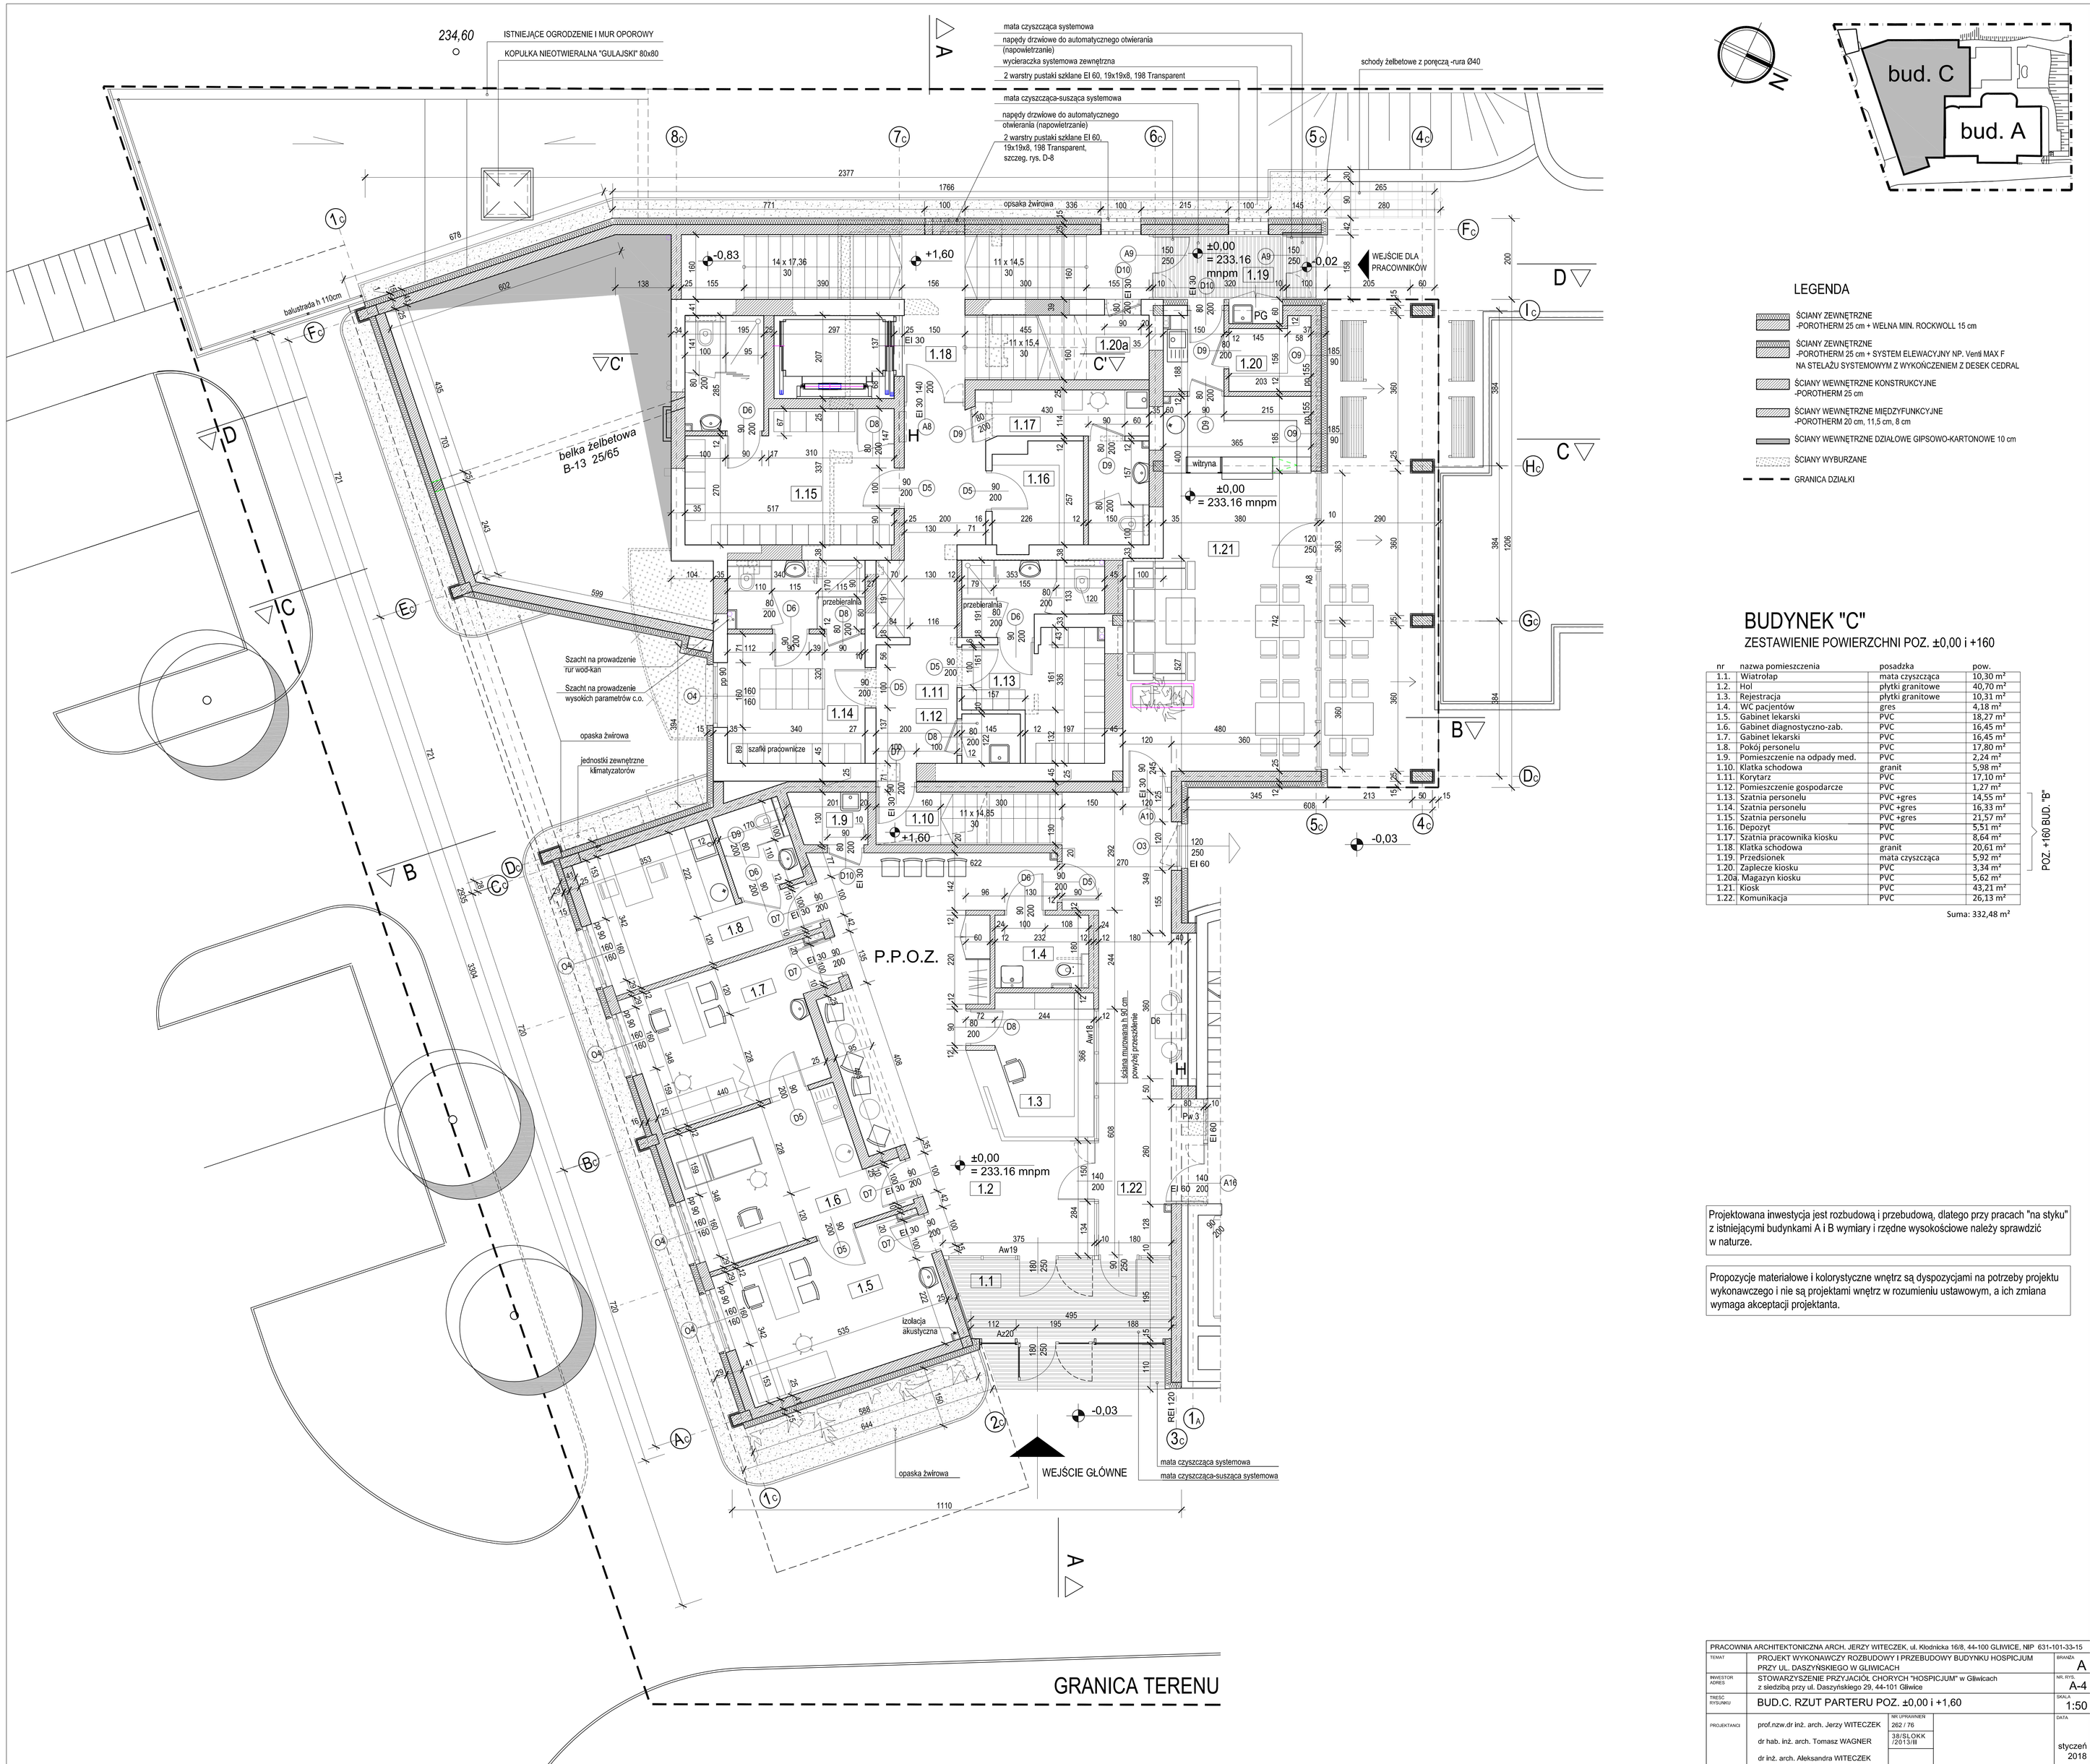

LEGENDA

- ŚCIANY ZEWNĘTRZNE -POROTHERM 25 cm + WEŁNA MIN. ROCKWOLL 15 cm
- ŚCIANY ZEWNĘTRZNE -POROTHERM 25 cm + SYSTEM ELEWACYJNY NP. Vent MAX F NA STELAŻU SYSTEMOWYM Z WYKOŃCZENIEM Z DESEK CEDRAL
- ŚCIANY WEWNĘTRZNE KONSTRUKCYJNE -POROTHERM 25 cm
- ŚCIANY WEWNĘTRZNE MIĘDZYFUNKCYJNE -POROTHERM 20 cm, 11,5 cm, 8 cm
- ŚCIANY WEWNĘTRZNE DZIAŁOWE GIPSOWO-KARTONOWE 10 cm
- ŚCIANY WYBURZANE
- GRANICA DZIAŁKI

BUDYNEK "C"

ZESTAWIENIE POWIERZCHNI POZ. ±0,00 i +160

nr	nazwa pomieszczenia	posadzka	pow.	
1.1.	Wiatrołap	mata czyszcząca	10,30 m²	POZ. +160 BUD. "B"
1.2.	Hol	płytki granitowe	40,70 m²	
1.3.	Rejestracja	płytki granitowe	10,31 m²	
1.4.	WC pacjentów	gres	4,18 m²	
1.5.	Gabinet lekarski	PVC	18,27 m²	
1.6.	Gabinet diagnostyczno-zab.	PVC	16,45 m²	
1.7.	Gabinet lekarski	PVC	16,45 m²	
1.8.	Pokój personelu	PVC	17,80 m²	
1.9.	Pomieszczenie na odpady med.	PVC	2,24 m²	
1.10.	Klatka schodowa	granit	5,98 m²	
1.11.	Korytarz	PVC	17,10 m²	
1.12.	Pomieszczenie gospodarcze	PVC	1,27 m²	
1.13.	Szatnia personelu	PVC +gres	14,55 m²	
1.14.	Szatnia personelu	PVC +gres	16,33 m²	
1.15.	Szatnia personelu	PVC +gres	21,57 m²	
1.16.	Depozyt	PVC	5,51 m²	
1.17.	Szatnia pracownika kiosku	PVC	8,64 m²	
1.18.	Klatka schodowa	granit	20,61 m²	
1.19.	Przedsionek	mata czyszcząca	5,92 m²	
1.20.	Zaplecze kiosku	PVC	3,34 m²	
1.20a.	Magazyn kiosku	PVC	5,62 m²	
1.21.	Kiosk	PVC	43,21 m²	
1.22.	Komunikacja	PVC	26,13 m²	

Suma: 332,48 m²

Projektowana inwestycja jest rozbudową i przebudową, dlatego przy pracach "na styku" z istniejącymi budynkami A i B wymiary i rzędne wysokościowe należy sprawdzić w naturze.

Propozycje materiałowe i kolorystyczne wnętrz są dyspozycjami na potrzeby projektu wykonawczego i nie są projektami wnętrz w rozumieniu ustawowym, a ich zmiana wymaga akceptacji projektanta.

PRACOWNIA ARCHITEKTONICZNA ARCH. JERZY WITECZEK, ul. Klodnicka 16/8, 44-100 GLIWICE, NIP 631-101-33-15

TEMAT	PROJEKT WYKONAWCZY ROZBUDOWY I PRZEBUDOWY BUDYNKU HOSPICJUM PRZY UL. DASZYŃSKIEGO W GLIWICACH	BRANŻA	A
INWESTOR ADRES	STOWARZYSZENIE PRZYJACIÓŁ CHORYCH "HOSPICJUM" w Gliwicach z siedzibą przy ul. Daszyńskiego 29, 44-101 Gliwice	NR. RYS.	A-4
TREŚĆ RYSUNKU	BUD.C. RZUT PARTERU POZ. ±0,00 i +1,60	SKALA	1:50
PROJEKTANCI	prof.nzw.dr inż. arch. Jerzy WITECZEK	MK UPRAWNIEŃ	262 / 76
	dr hab. inż. arch. Tomasz WAGNER		38/ŚLOKK /2013/IH
	dr inż. arch. Aleksandra WITECZEK		
		DATA	styczeń 2018